


PINNYE - FELVONULÁSI ÉPÜLET - ALAPRAJZ

M 1:50

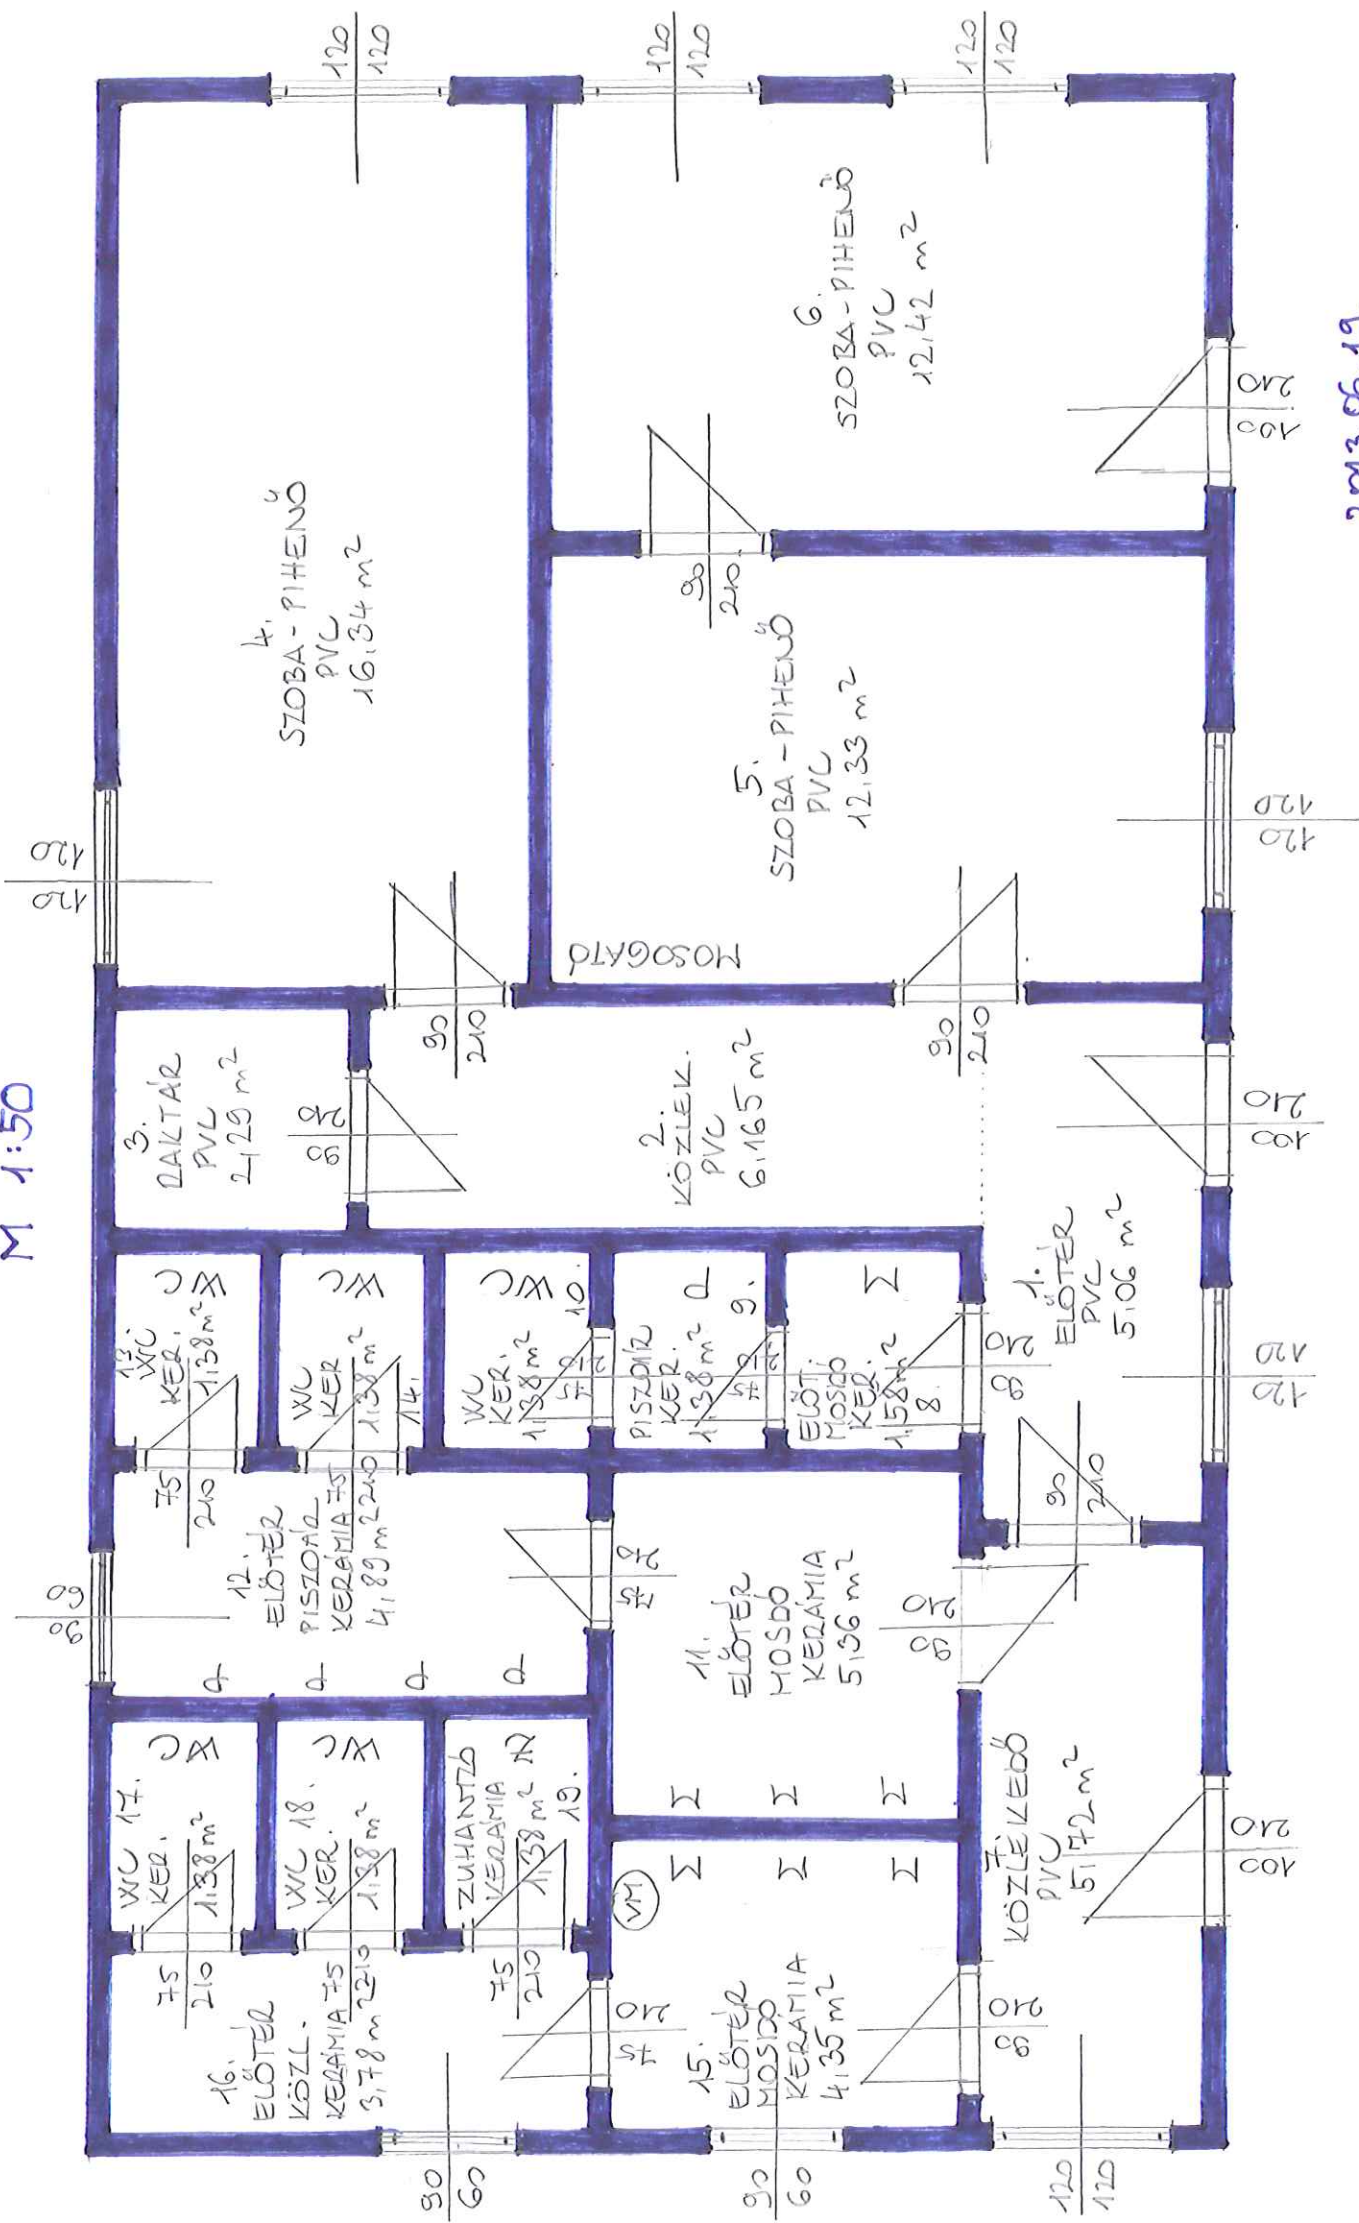

4.
SZOBA-PIHENŐ
PVC
16,34 m²

5.
SZOBA-PIHENŐ
PVC
12,33 m²

6.
SZOBA-PIHENŐ
PVC
12,42 m²

3.
DAKTÁR
PVC
2,29 m²

2.
KÖZLEK.
PVC
6,165 m²

13.
WC
KER.
1,38 m²

WC
KER.
1,38 m²

WC
KER.
1,38 m²

PISZTOVA
KER.
1,38 m²

ELŐTÉR
MOSDÓ
KER.
1,58 m²

1.
ELŐTÉR
PVC
5,06 m²

12.
ELŐTÉR
PISZTOVA
KERÁMIA FS
4,89 m²

11.
ELŐTÉR
MOSDÓ
KERÁMIA
5,36 m²

17.
WC
KER.
1,38 m²

18.
WC
KER.
1,38 m²

ZUHANTÓ
KERÁMIA
1,38 m²

KÖZLEKEDŐ
PVC
5,72 m²

16.
ELŐTÉR
KÖZL.
KERÁMIA FS
3,78 m²

15.
ELŐTÉR
MOSDÓ
KERÁMIA
4,35 m²

2013.06.19.
GRUBITS FŐZSEF