FERTŐSZENTMIKLÓS VÁ. PARKOLÓTERÜLET

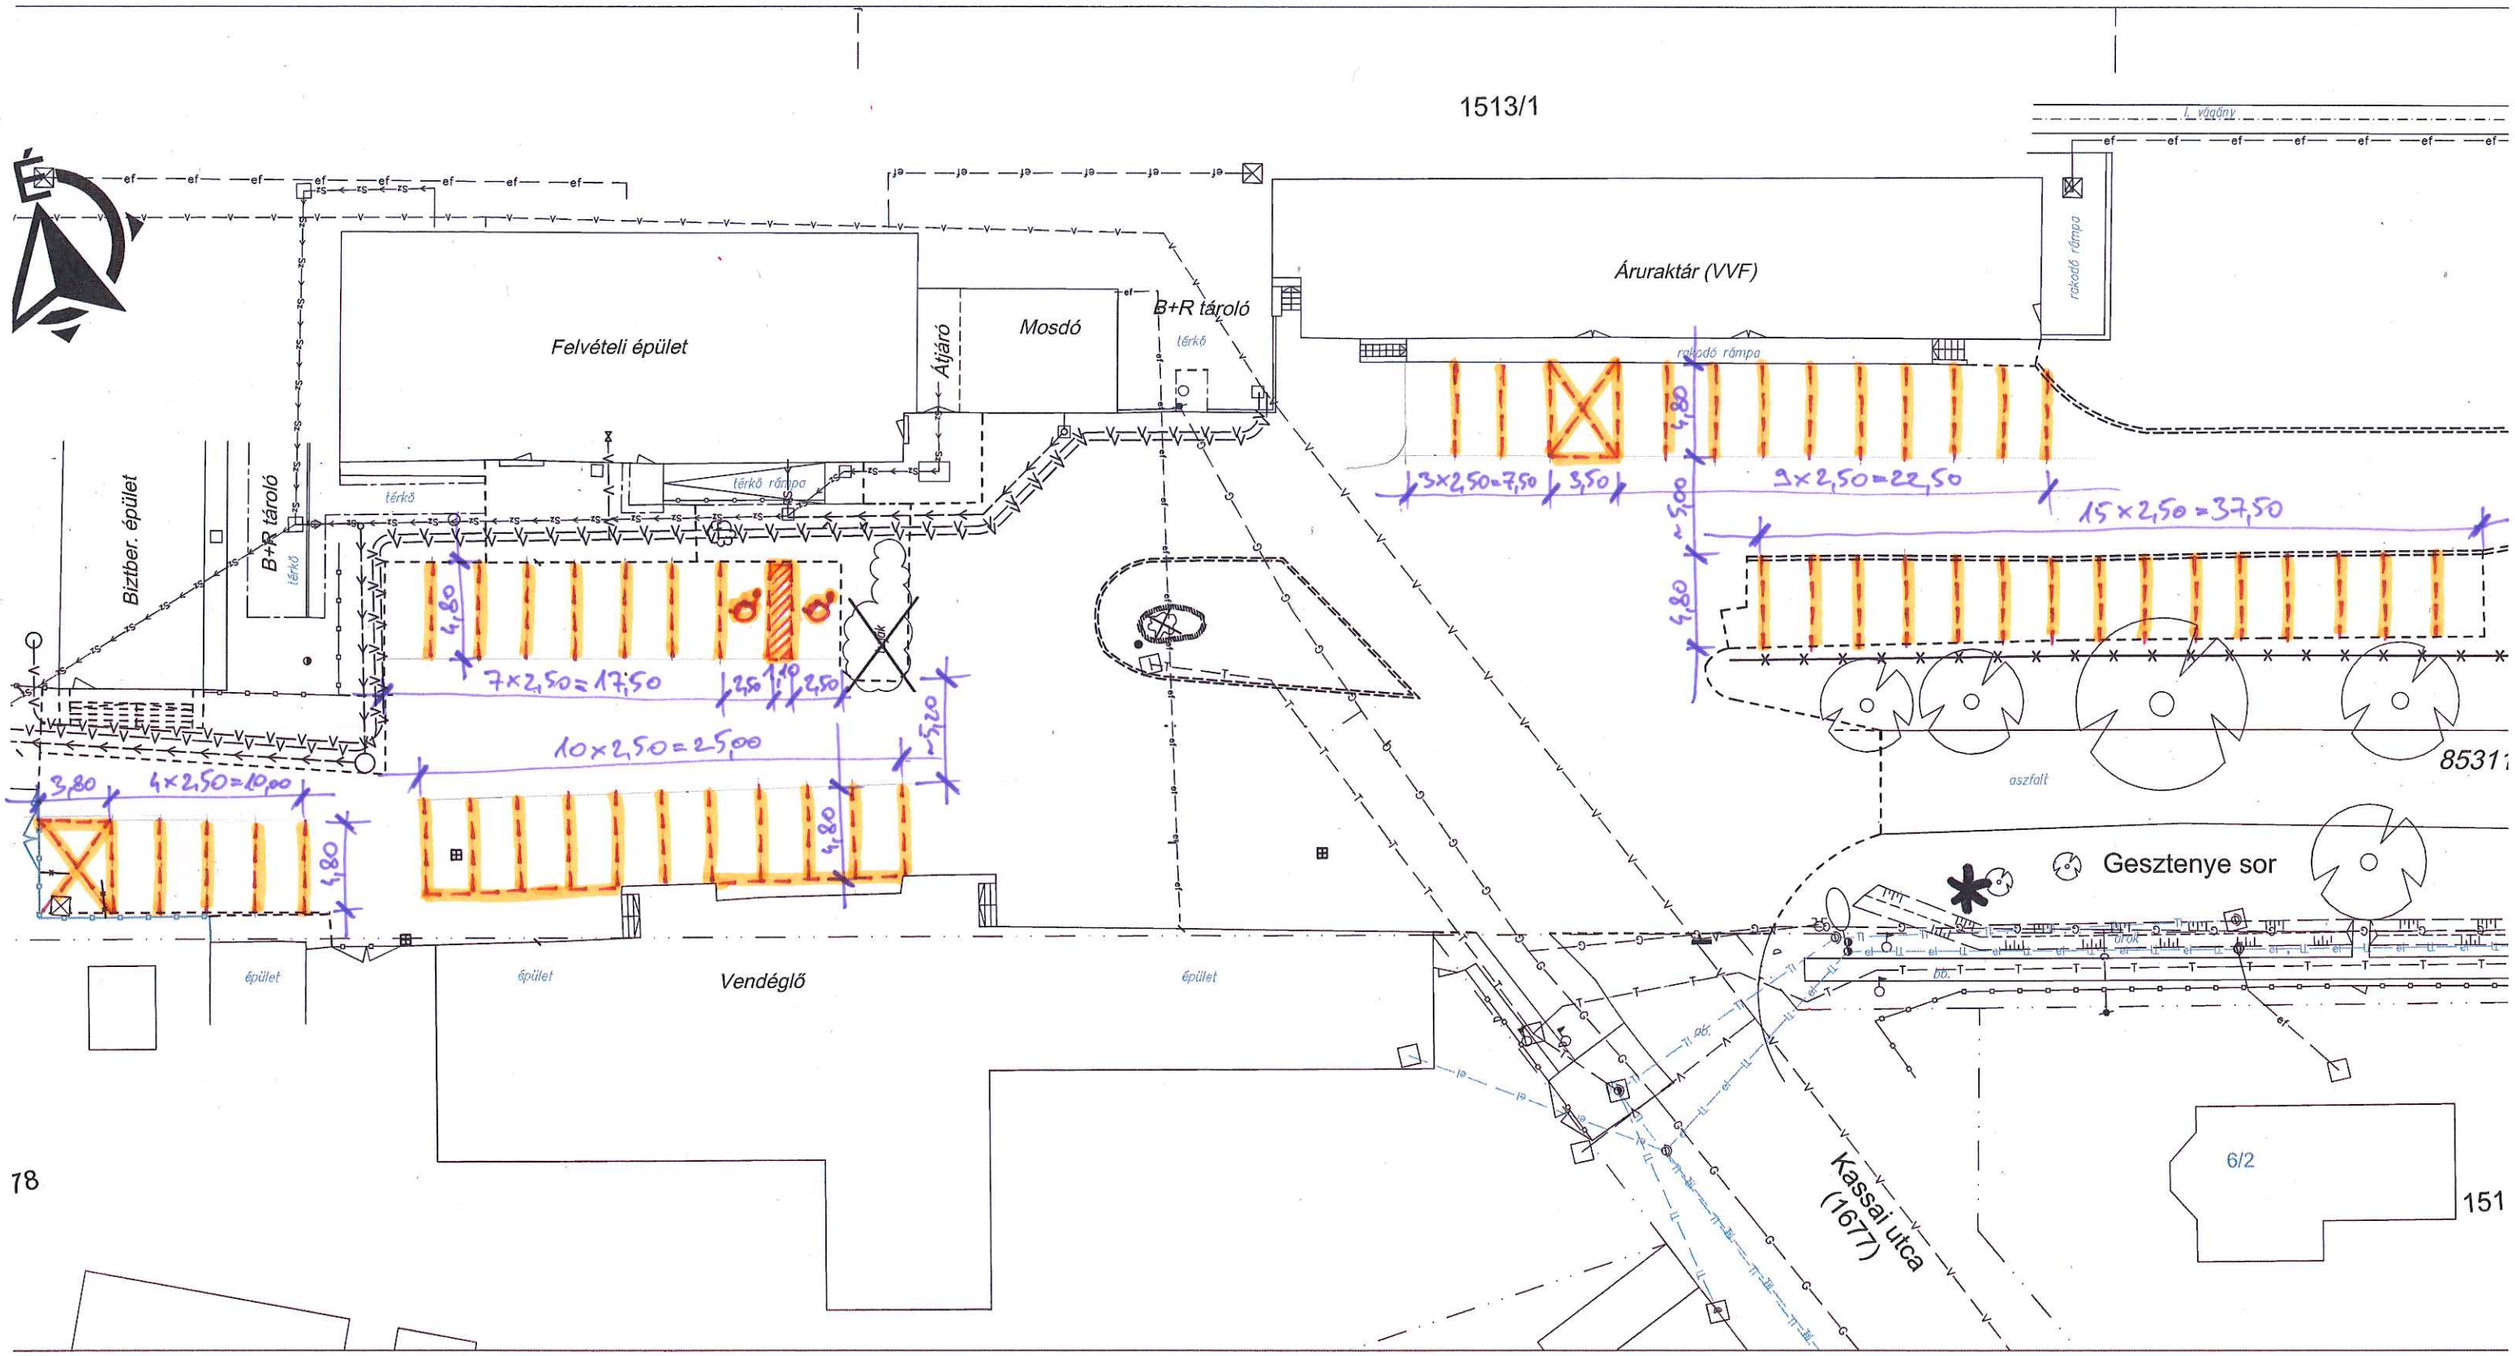

FEHÉR SZÍNŰ FELFESTÉS

2026.04.09
~3,19